

JEVY DLE ZÁSAD ÚZEMNÍHO ROZVOJE JIHOČESKÉHO KRAJE

Rozvojové plochy

- KP18

Rozvojové plochy nadmíst. významu pro komerční a průmyslovou funkci
- SR19

Rozvojové plochy nadmíst. významu pro sportovně rekreační funkci
- D21

Rozvojové plochy nadmístního významu pro dopravu

Plochy a koridory dopravy a techn. infrastruktury

- D1

Koridor silniční dopravy
- V6

Koridor zásobování vodou
- Ee12

Koridor zásobování elektrickou energií
- Ep3

Koridor zásobování plynem

Územní rezervy

- PT2

Územní rezerva pro těžbu nerostných surovin


Územní systém ekolog. stability

- NBC 51

Biocentrum nadregionální
- RBC 626

Biocentrum regionální
- NBK 171

Biokoridor nadregionální
- Ochranná zóna nadreg. biokoridorů - OZNRBK

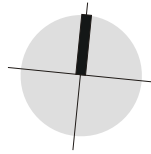


paré č.:

výkres č.:

5

Mapový podklad:
ZÁSADY ÚZEMNÍHO ROZVOJE JIHOČESKÉHO KRAJE,
zpracované Projektní a inženýrskou kanceláří A+U Design, spol. s r. o.,
České Budějovice v roce 2011

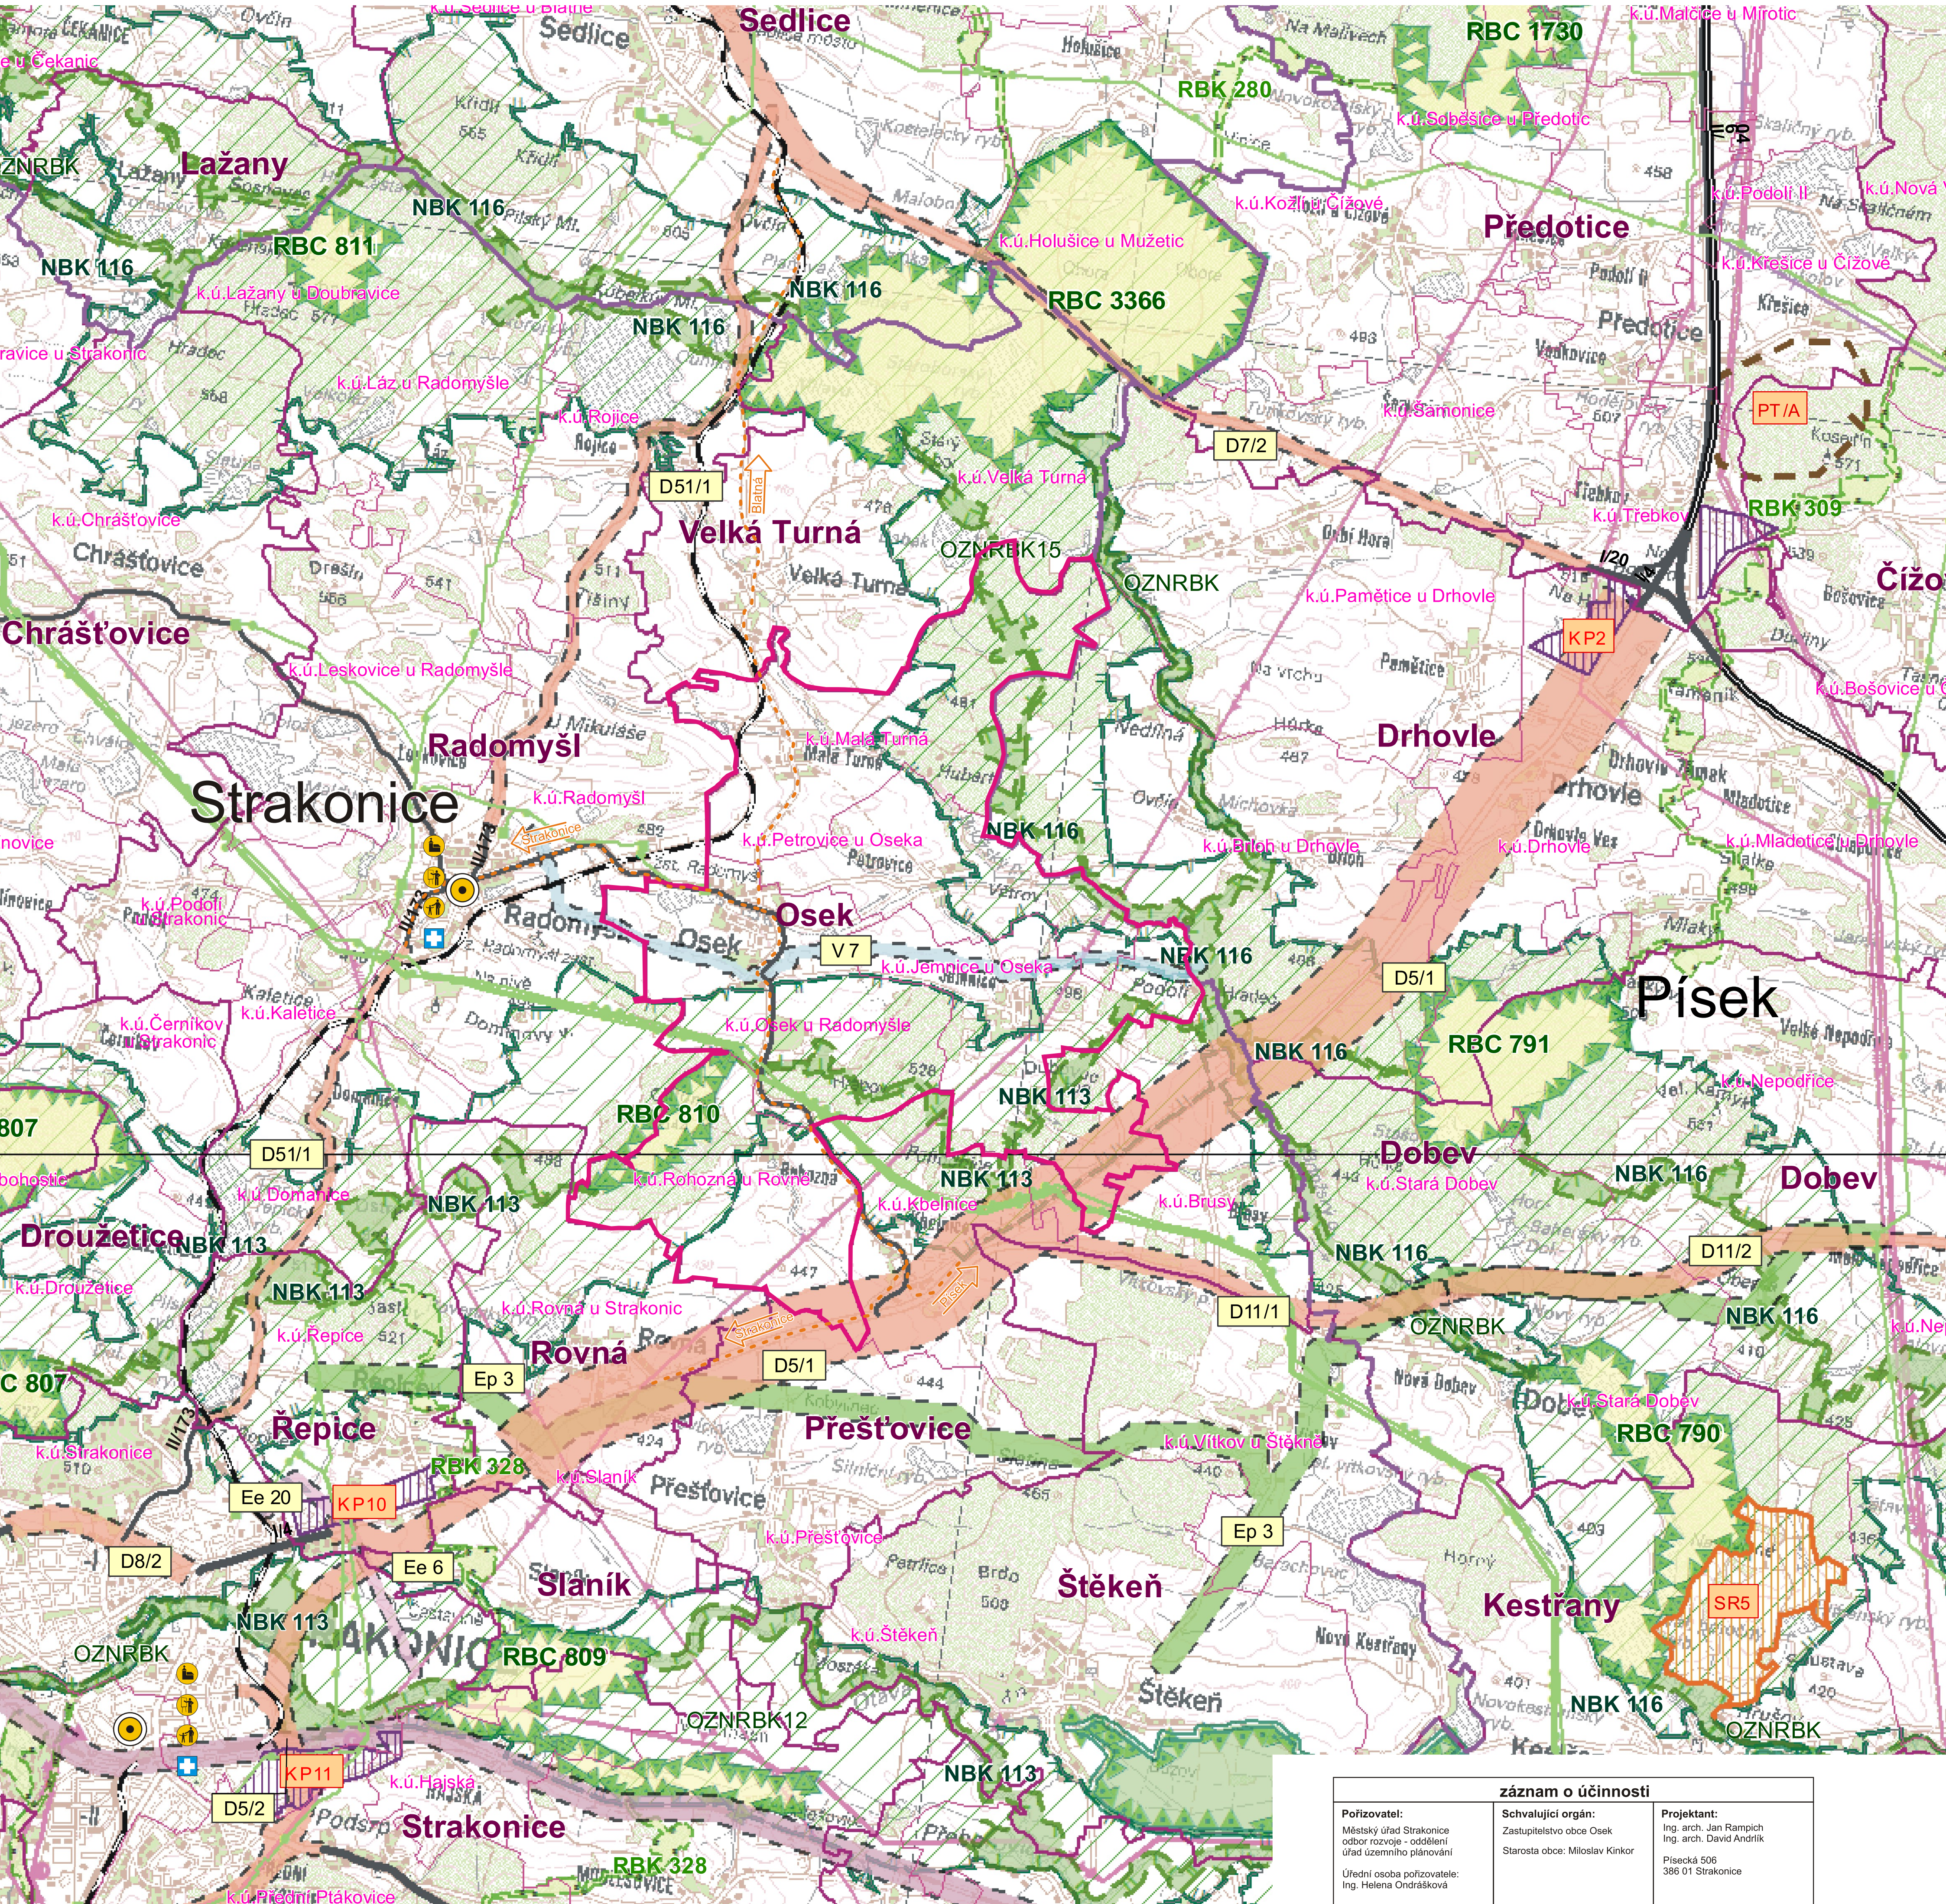

LEGENDA

- Písek

Hranice správ. obvodů obcí s rozšíř. působností
- Osek

Hranice správního území obce
- k.ú.Drhovle

Hranice katastrálního území
- Hranice řešeného území
- Základní komunikační napojení
- Písek

Hlavní dopravní trasy
- vazba - přirozená spádovost
- vazba - kostel
- vazba - škola
- vazba - školka
- vazba - lékař
- Tranzitní plynovod
- Plynovod VTL
- Úsek silnice se čtyřmi a více pruhy
- Silnice I.třídy (vč. ochran. pásma)
- Silnice II.třídy (vč. ochran. pásma)
- Železniční trať - regionální
- Vedení elektrické energie 400 kV
- Vedení elektrické energie 110 kV

záznam o účinnosti		
Pořizovatel: Městský úřad Strakonice odbor rozvoje - oddělení úřad územního plánování Úřední osoba pořizovatele: Ing. Helena Ondrášková	Schvalující orgán: Zastupitelstvo obce Osek Starosta obce: Miloslav Kinkor	Projektant: Ing. arch. Jan Rampich Ing. arch. David Andrlík Písecká 506 386 01 Strakonice
Číslo usnesení:		
Datum schválení:		
Datum nabytí účinnosti:		
Vyděšeno:		

územní plán
Osek, Petrovice, Jemnice,
Rohozná, Malá Turná

zpracoval: Ing. arch. Jan Rampich, Ing. arch. David Andrlík
AIS atelier - Písecká 506, 386 01 Strakonice

měřítko: 1:25 000 datum: 12/2012

výkres širších vztahů