


záznam o účinnosti		
Pořizovatel: Městský úřad Strakonice odbor rozvoje - oddělení úřad územního plánování Úřední osoba pořizovatele: Ing. Helena Ondrášková	Schvalující orgán: Zastupitelstvo obce Osek Starosta obce: Miroslav Kinkor	Projektant: Ing. arch. Jan Rampich Ing. arch. David Andrlík Písecká 506 386 01 Strakonice
Číslo usnesení:		
Datum schválení:		
Datum nabytí účinnosti:		
Vyřešeno:		

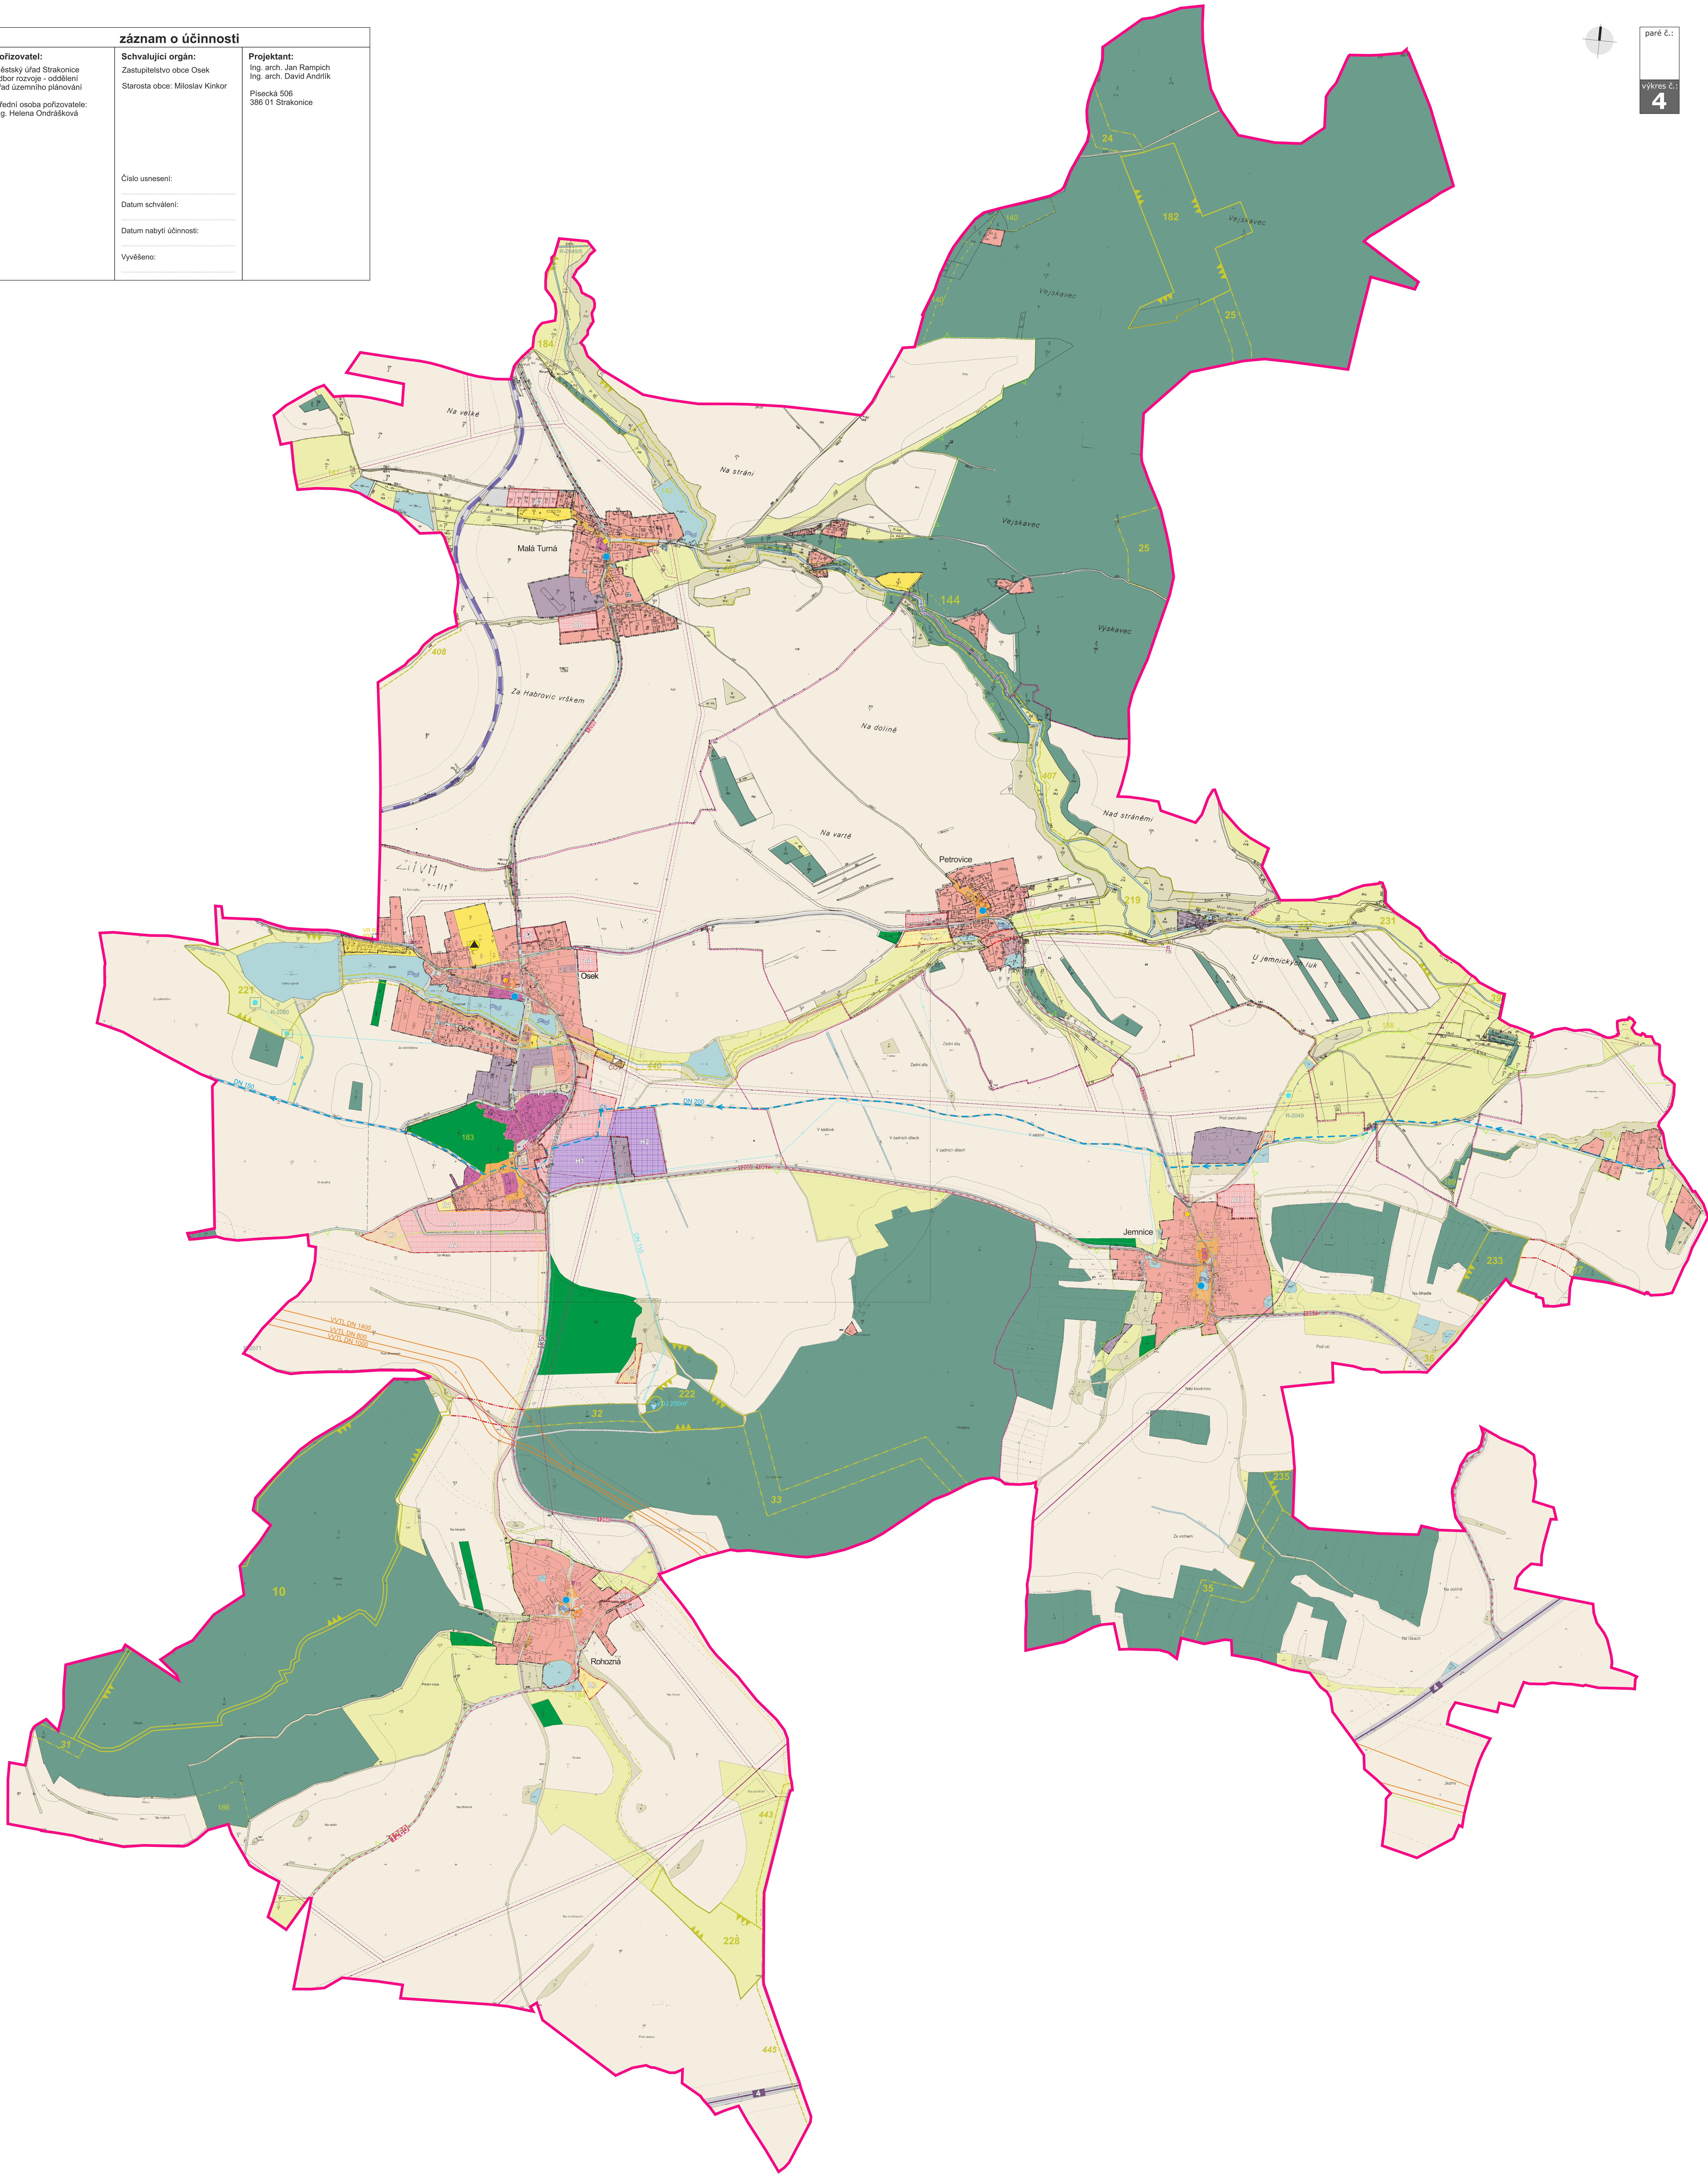

LEGENDA:

VYMEZENÍ PLOCH S ROZDÍLNÝM VYUŽITÍM

stabilizované plochy	10, 228
plochy pro bydlení	32
plochy občanského vybavení	32
plochy veřejných prostranství	32
plochy smíšené obytné	32
plochy dopravní infrastruktury	32
plochy technické infrastruktury	32
plochy výroby a skladování	32
plochy vodní a vodohospodářské	32
plochy zemědělské - orná půda	32
plochy zemědělské - trvalý travní porost (louky, pastviny)	32
plochy zemědělské - sady, zahrady	32
plochy lesní	32
plochy smíšeného nezastavěného území	32

ÚZEMNÍ SYSTÉM EKOLOG. STABILITY

biocentrum regionální	10, 228
biocentrum lokální funkční a částečně funkční	32
biokoridor nadregionální	32
biokoridor lokální	32
hranice ochranné zóny nadregionálních biokoridorů	32
hranice ochranné zóny lokálních biokoridorů	32
hranice stávajícího interakčního prvku	32

DOPRAVNÍ INFRASTRUKTURA

silnice I. třídy	10, 228
silnice II. třídy	32
silnice III. třídy	32
železniční trať	32
regionální cyklotrasa	32

TECHNICKÁ INFRASTRUKTURA

obecní vodovod (ochranné pásmo 1,5 m od vnějšího lince stěny potrubí na každou stranu - nezakresleno)	10, 228
vtř. studna	32
vodájem	32
vodárenská soustava Jižní Čechy	32
obecní kanalizace (ochranné pásmo 1,5 m od vnějšího lince stěny potrubí na každou stranu - nezakresleno)	32
čistišna odpadních vod	32
čerpací stanice odpadních vod	32
nikotlaký/středotlaký plynovod (ochranné pásmo 1 m na obě strany od podorysu - nezakresleno)	32
výskotlaký plynovod (ochranné pásmo 4 m na obě strany od podorysu - nezakresleno)	32
anodové uzemnění (ocelová trubka o délce 200 m v hloubce 2m)	32
kabeľové podzemní vedení NN k anodovému uzemnění (ochranné pásmo 1,5 m od povrchu vedení po obou stranách krajních kabelů - nezakresleno)	32
podzemní komunikační síť DOK + MOK (ochranné pásmo 1,5 m po stranách krajního vedení - nezakresleno)	32
venkovní vedení VVN 110 kV	32
venkovní vedení VVN 22 kV	32
trafostanice 22/0,4 kV	32
kabeľové podzemní vedení NN 0,4 kV (ochranné pásmo 1 m od povrchu vedení po obou stranách krajních kabelů)	32

HRANICE A ZNAČENÍ

hranice řešeného území, hranice správního území	10, 228
hranice katastrálních území	32
hranice zastavěného území (stav k 1. 10. 2011)	32
hranice zastavěných ploch	32
hranice a označení ploch přestavby	32
hranice a značení pozemků dle KN	32
hranice a značení pozemků dle PK	32

LIMITY VYUŽITÍ ÚZEMÍ

hranice 50m od okraje lesa	10, 228
ochranná a bezpečnostní pásma technické infrastruktury	32
ochranné pásma dopravních tras	32
ochranné pásmo vodních zdrojů	32

poz.: zakreslení technické infrastruktury je pouze orientační, přehled trasování a umístění je v příloze potřeby nahoře zjistit od správce technické infrastruktury

ŘEŠENÍ POŽADAVKY CO

pracoviště krizového řízení	10, 228
nouzové uskladnění materiálu CO	32
silnice	32
nouzové zásobování obyvatelstva vodou, čisterny	32
nouzové zásobování obyvatelstva el. energií	32
trasy evakuace obyvatelstva	32
místa dekontaminace	32
plochy pro vodu na hasební práce	32

odůvodnění územního plánu
Osek, Petrovice, Jemnice,
Rohozná, Malá Turná

zpracoval: Ing. arch. Jan Rampich, Ing. arch. David Andrlík
AIS atelier - Písecká 506, 386 01 Strakonice

měřítko: 1:5 000 datum: 12/2012

koordinační výkres